


# Romansthal

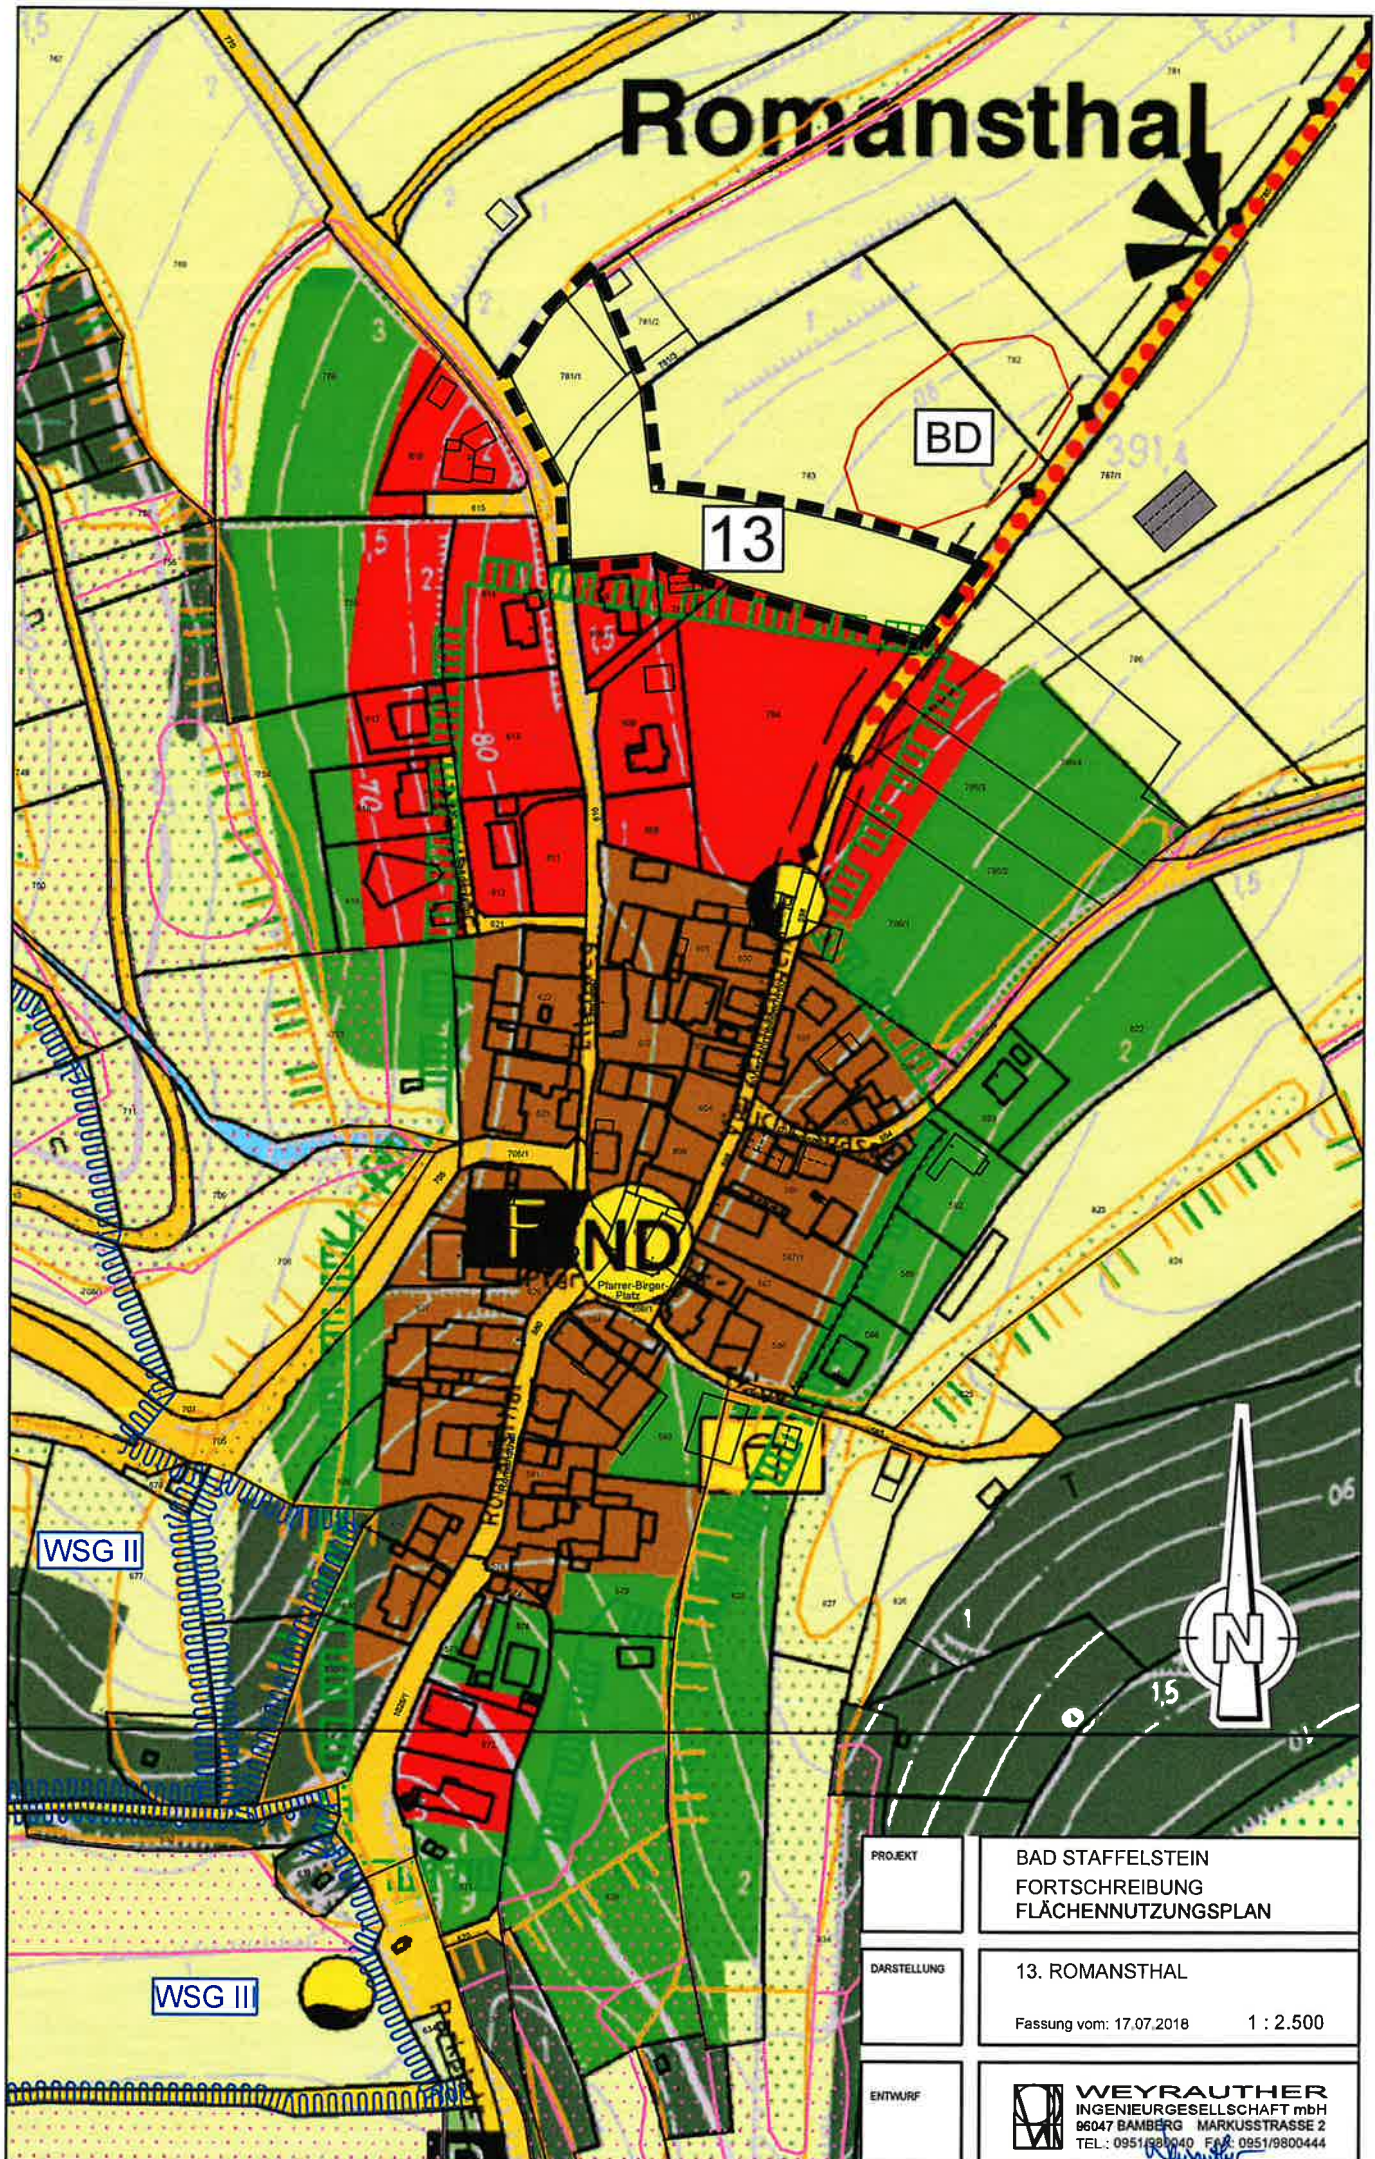

PROJEKT	BAD STAFFELSTEIN FORTSCHRIBUNG FLÄCHENNUTZUNGSPLAN
DARSTELLUNG	13. ROMANSTHAL Fassung vom: 17.07.2018 1 : 2.500
ENTWURF	 <b>WEYRAUTHER</b> INGENIEURGESELLSCHAFT mbH 96047 BAMBERG MARKUSSTRASSE 2 TEL.: 0951/980040 FAX: 0951/9800444 <i>Weyrauther</i>