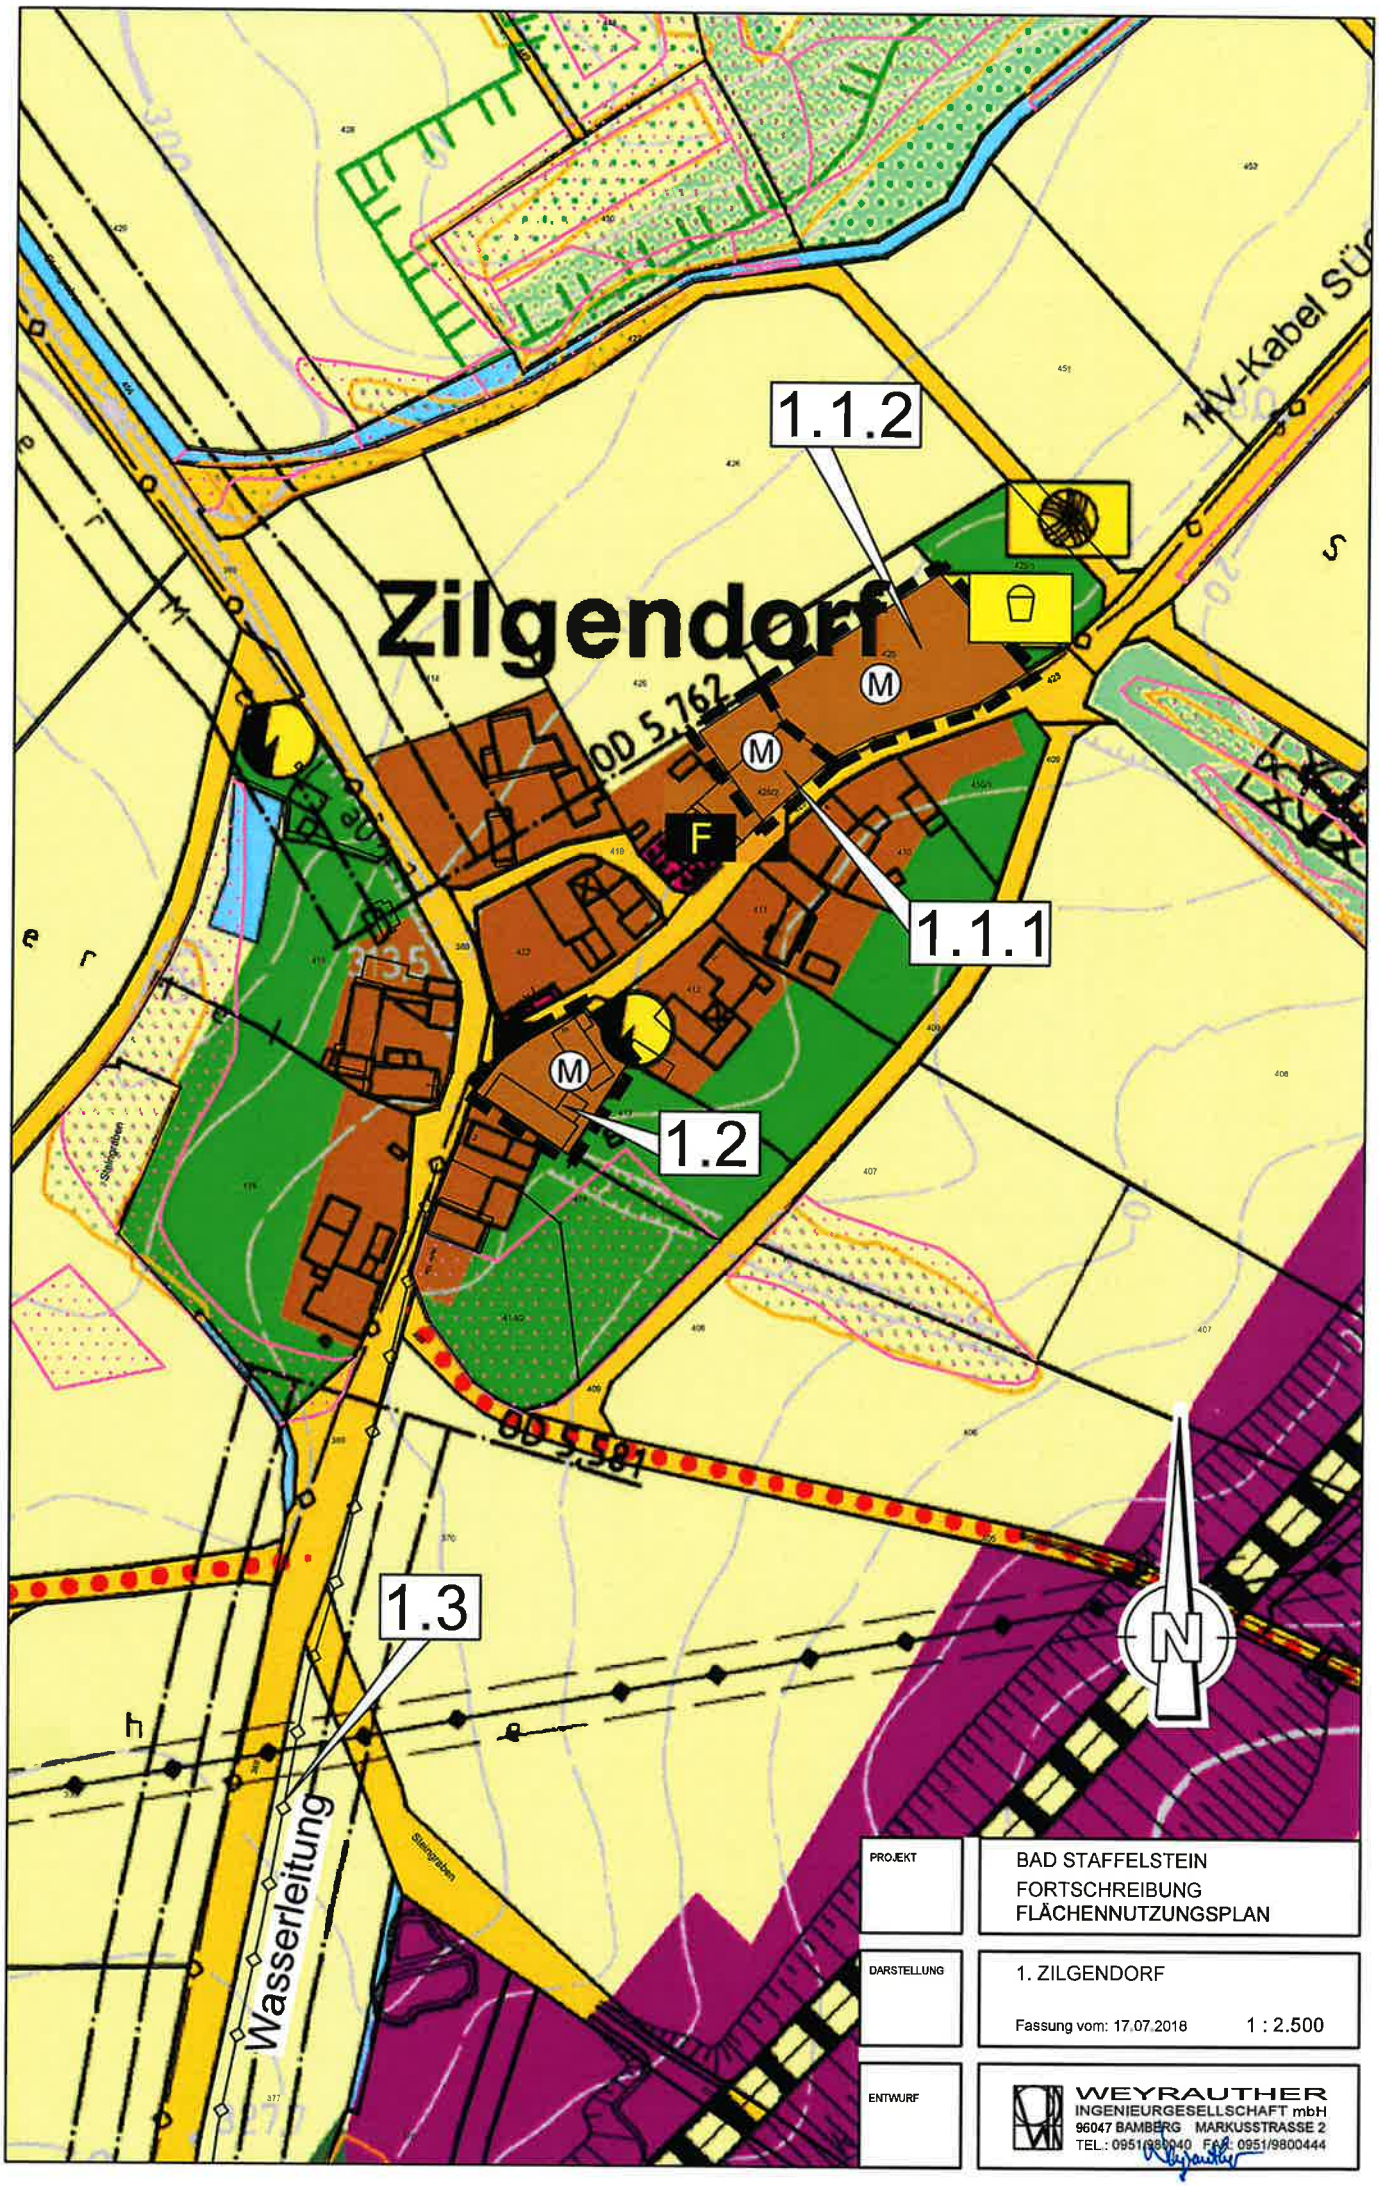

PROJEKT	BAD STAFFELSTEIN FORTSCHREIBUNG FLÄCHENNUTZUNGSPLAN
DARSTELLUNG	1. ZILGENDORF Fassung vom: 17.07.2018 1 : 2.500
ENTWURF	WEYRAUTHER INGENIEURGESELLSCHAFT mbH 96047 BAMBERG MARKUSSTRASSE 2 TEL.: 0951/980040 FAX: 0951/9800444